


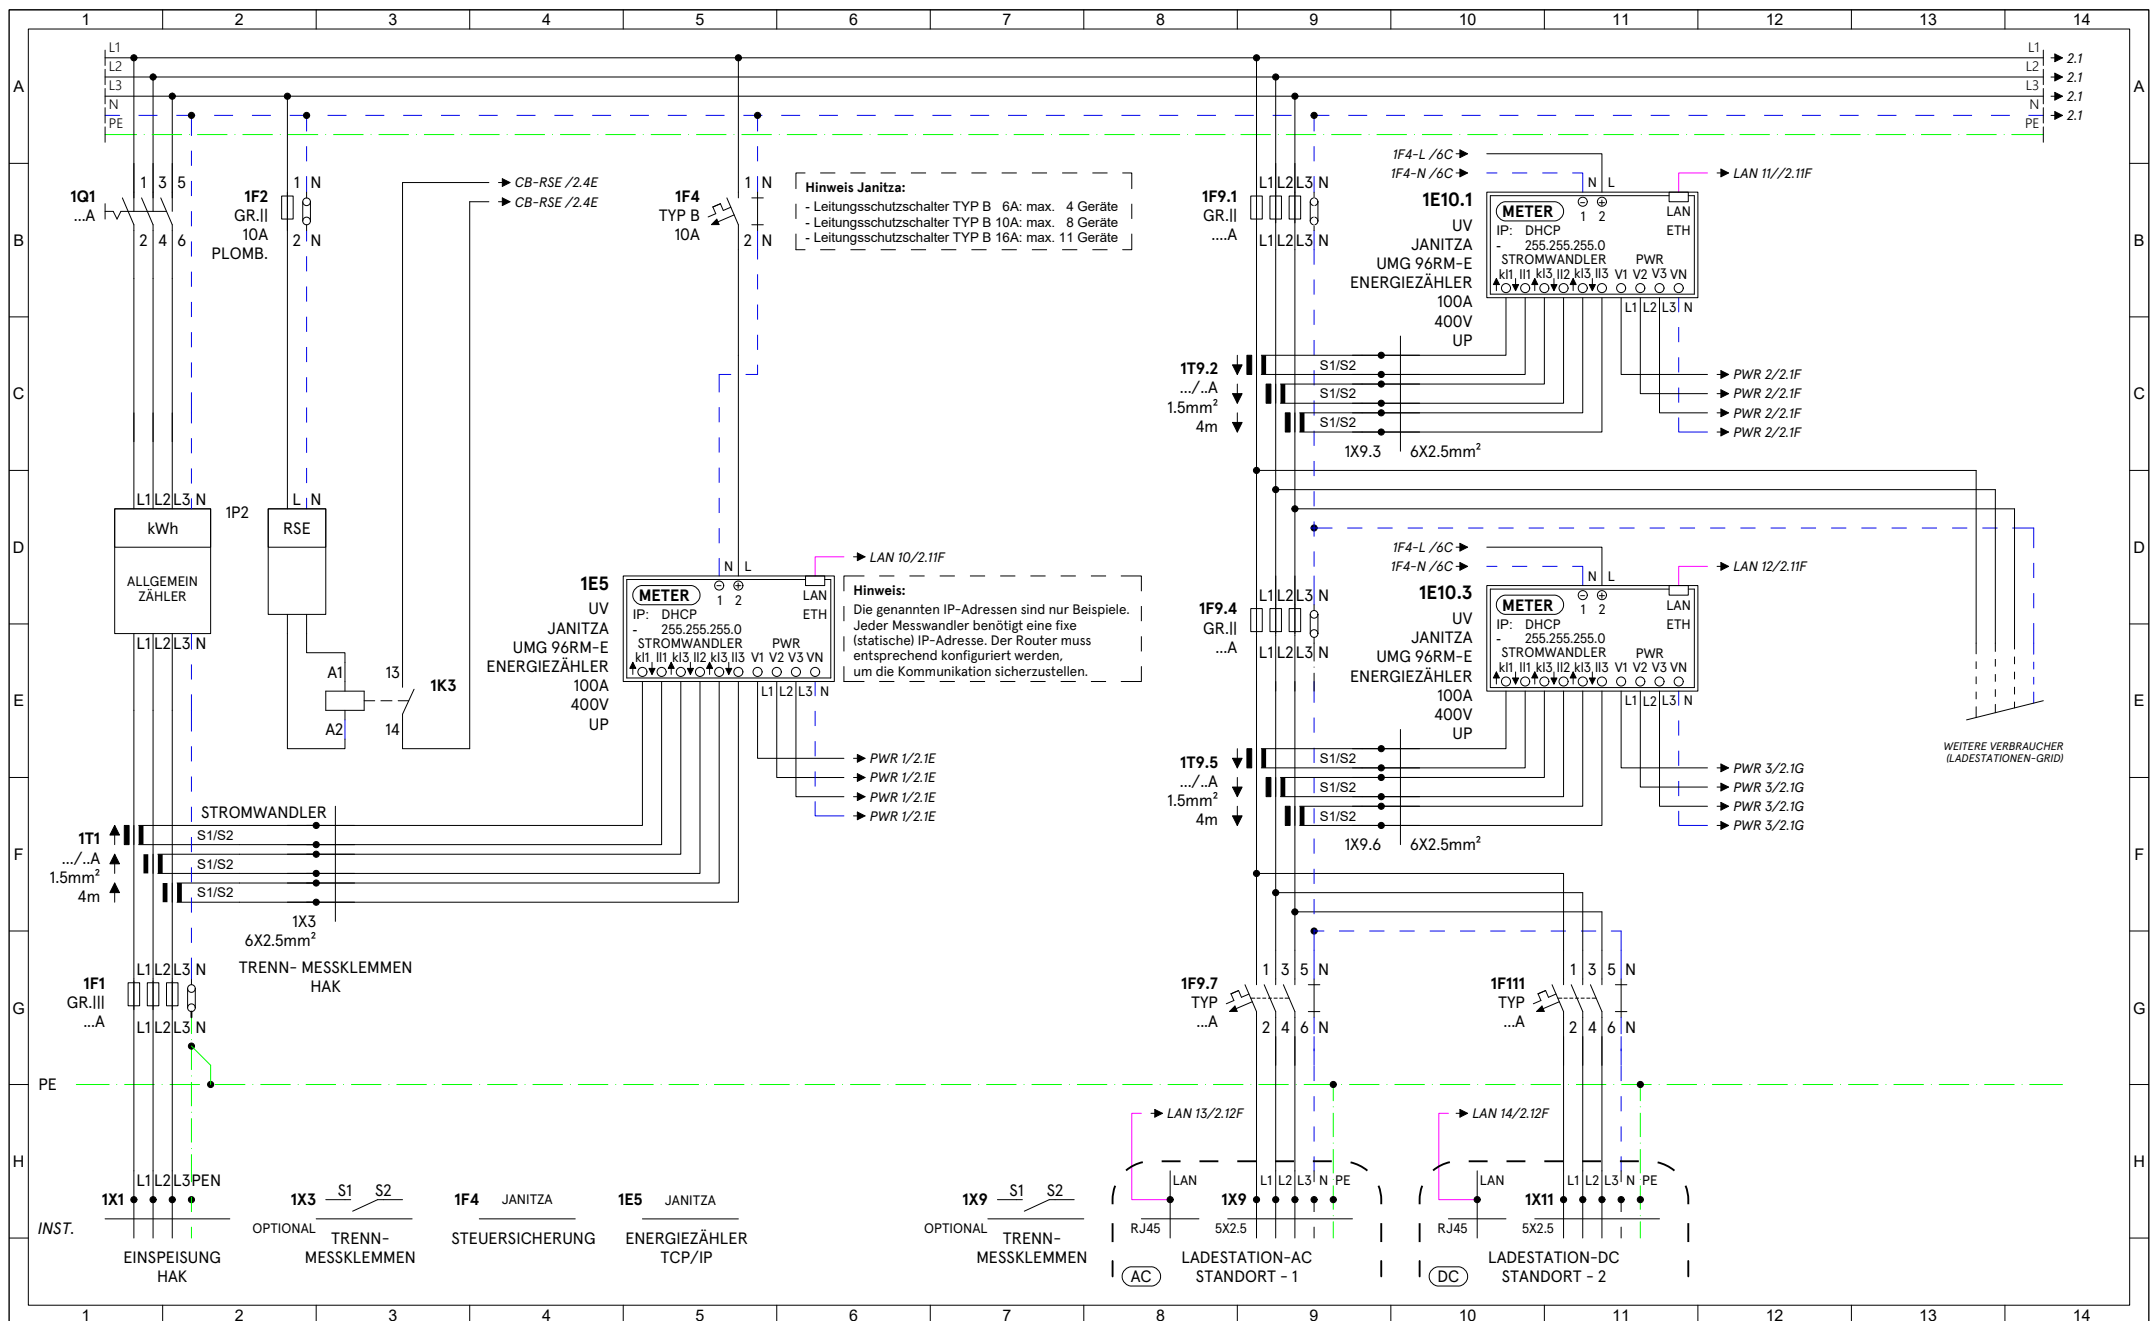

Bezeichnung:

# Prinzipschema 1 Energiezähler Janitza

Alle Angaben ohne Gewähr auf Vollständigkeit | Die Verantwortung der Elektroplanung liegt beim Elektroinstallateur

Projekt:

## Floatbridge Connect-Box 2.0

Schemanummer:  
2510220723

Erstellt von:  
REs

Datum:  
22.10.2025

Seite:  
1

Partino Mobile Energie AG  
Industriestrasse 23  
5036 Oberentfelden

+41 62 832 42 40

**partino**  
Thinking e-mobility

