


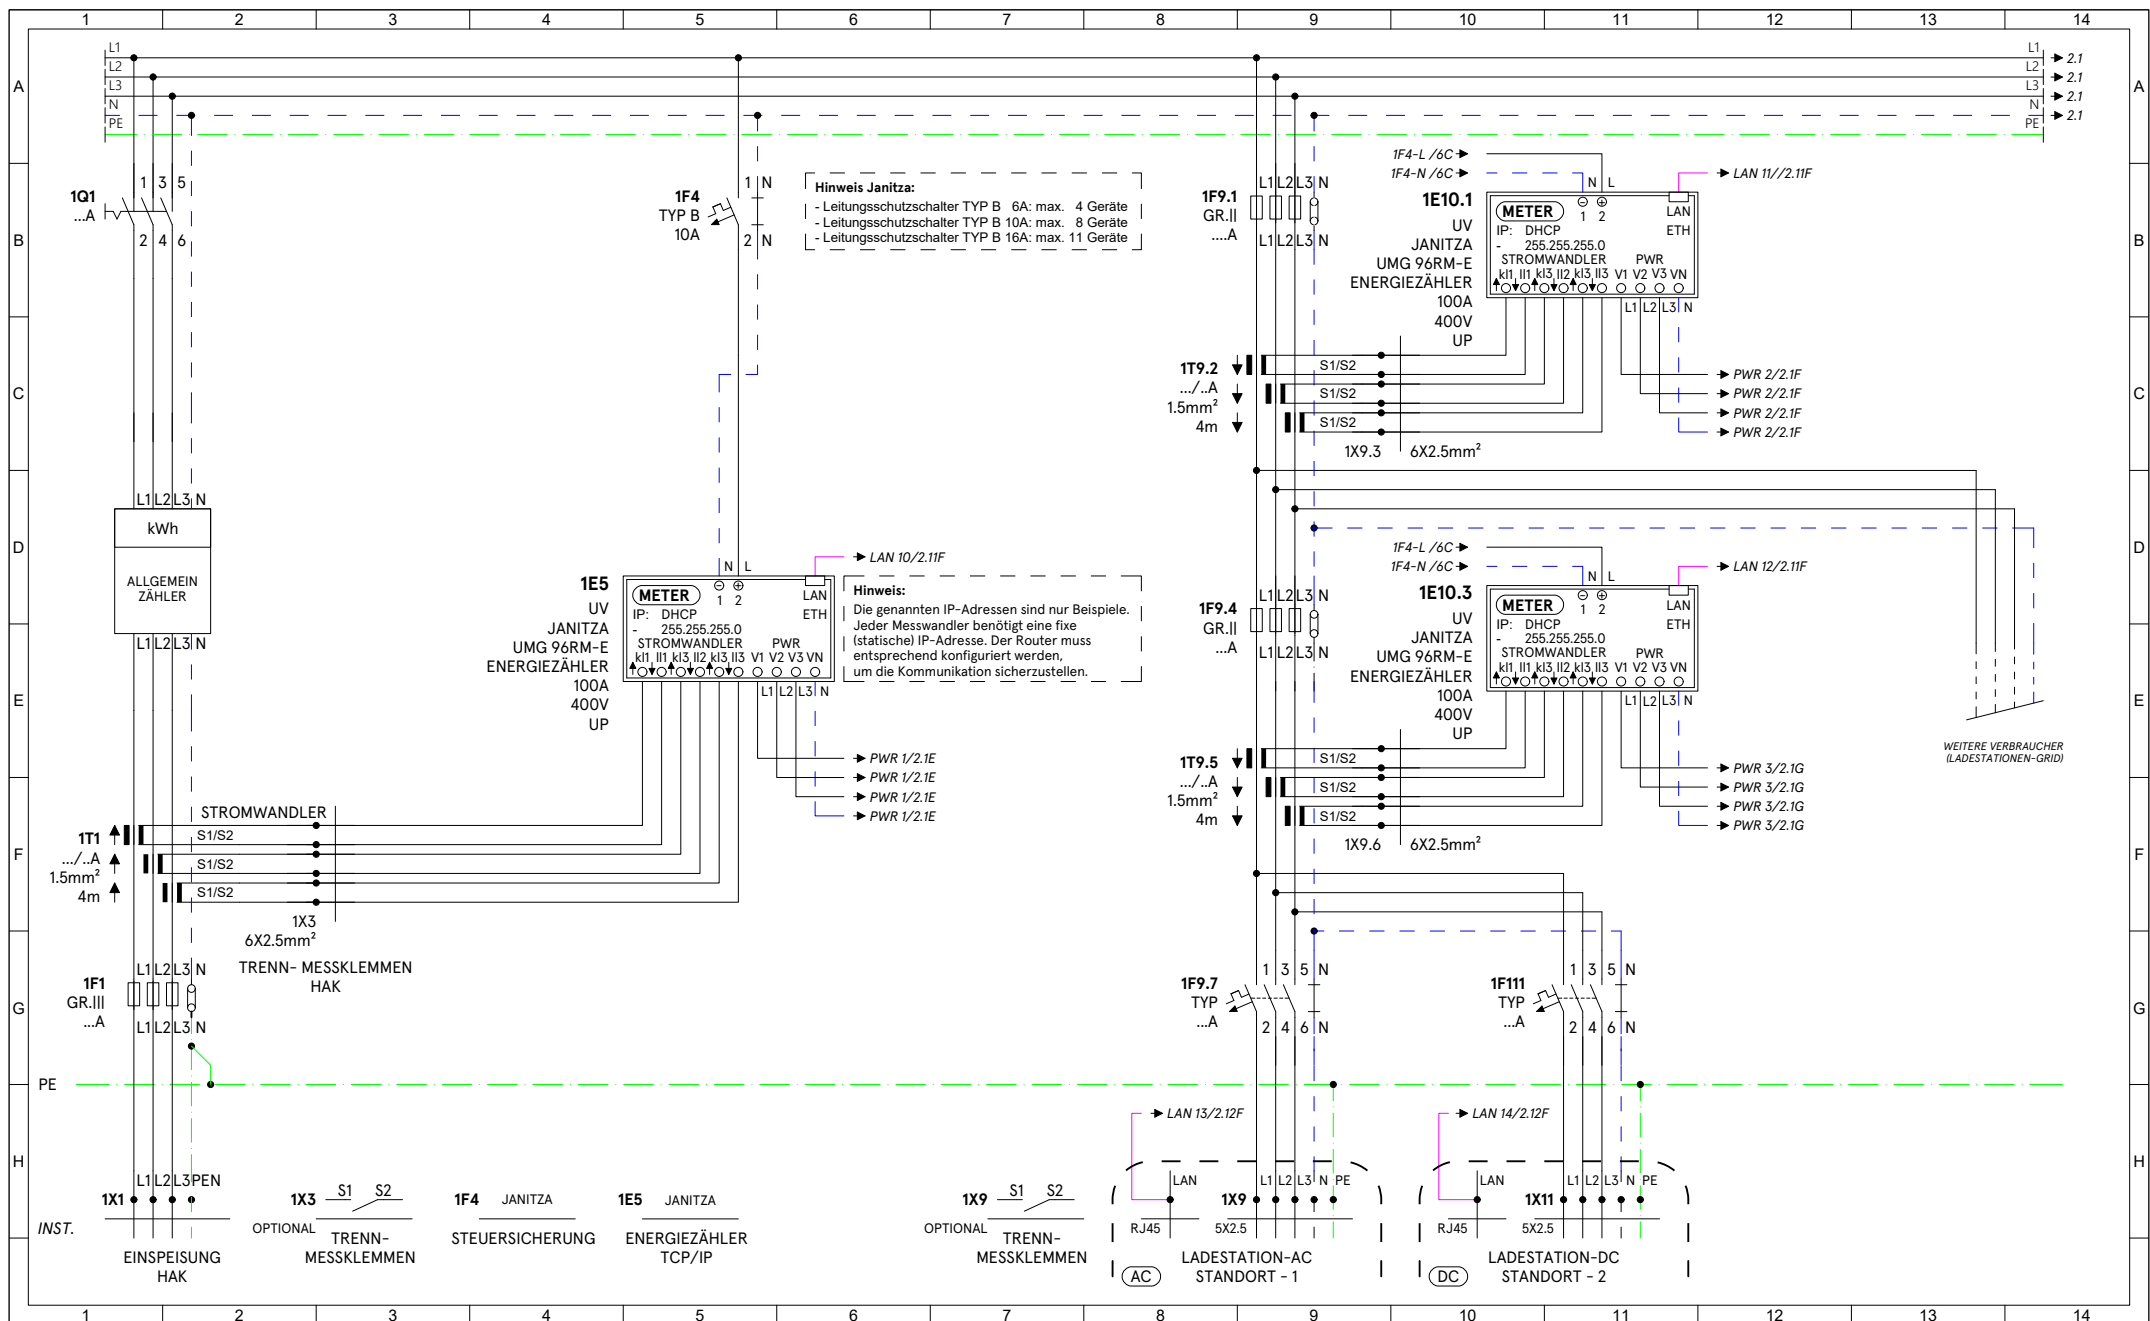

Bezeichnung:

Prinzipschema 1 Energiezähler Janitza

Alle Angaben ohne Gewähr auf Vollständigkeit | Die Verantwortung der Elektroplanung liegt beim Elektroinstallateur

Projekt:

Floatbridge Connect-Box

Schemanummer:
2506191530

Erstellt von:
REs

Datum:
12.05.2025

Seite:
1

Partino Mobile Energie AG
Industriestrasse 23
5036 Oberentfelden

+41 62 832 42 40

partino
Thinking e-mobility

