


Modbus RTU
 Kabel: min. vCat. 5 TP
 Max. Länge: 500m
 Abschlusswiderstand: 120 Ohm

Maximale Anzahl Ladestationen:
 pro Bezügersicherung 3 Ladestationen
Maximale Anzahl Bezügerabgänge:
 16 Abgänge

Optional: SCU kann optional verwendet werden.

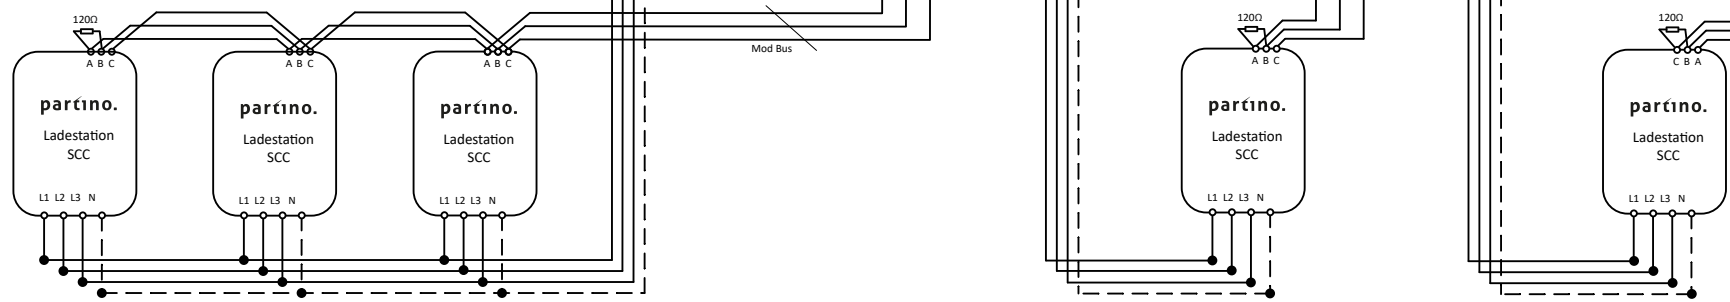

Bezeichnung Lastmanagement Singly	Projekt Standard Schema		partino mobile energie ag Industriestrasse 23 5036 Oberentfelden partino. e - m obility
	Erstellt von DLA	Datum 08.03.2023	
Alle Angaben ohne Gewähr auf Vollständigkeit Die Verantwortung der Elektroplanung liegt beim Elektroinstallateur			