


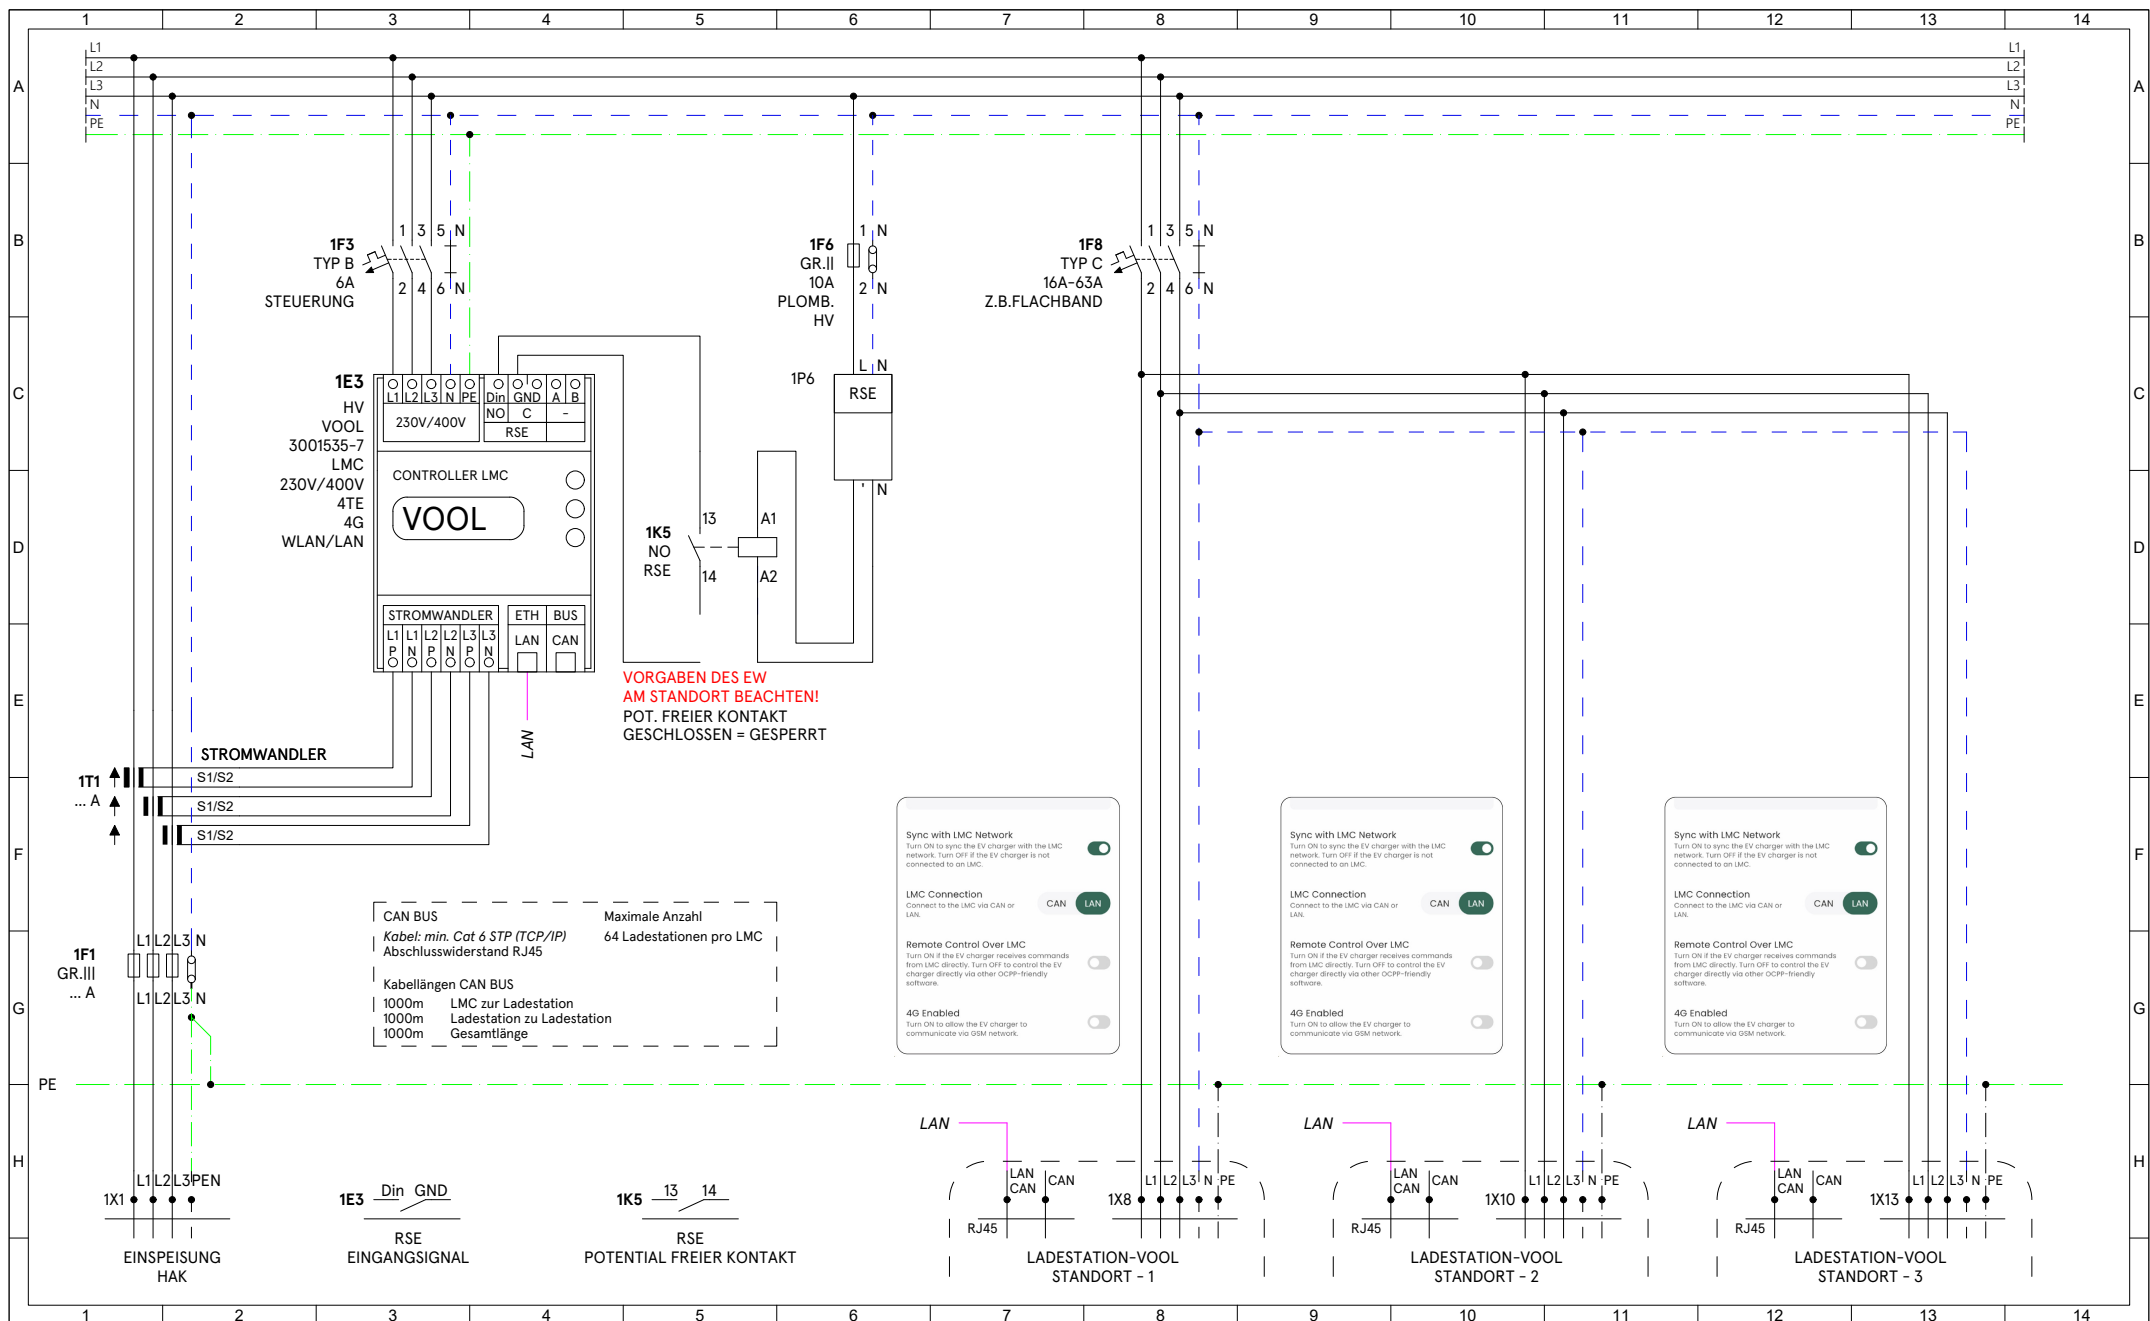

Bezeichnung:

Prinzipschema 1 Ladesystem

Alle Angaben ohne Gewähr auf Vollständigkeit | Die Verantwortung der Elektroplanung liegt beim Elektroinstallateur

Projekt:

**VOOL
LAN**

Schemanummer:
2507161441

Erstellt von:
REs


Datum:
16.07.2025

Seite:
1/4

Partino Mobile Energie AG
Industriestrasse 23
5036 Oberentfelden

+41 62 832 42 40

partino
Thinking e-mobility

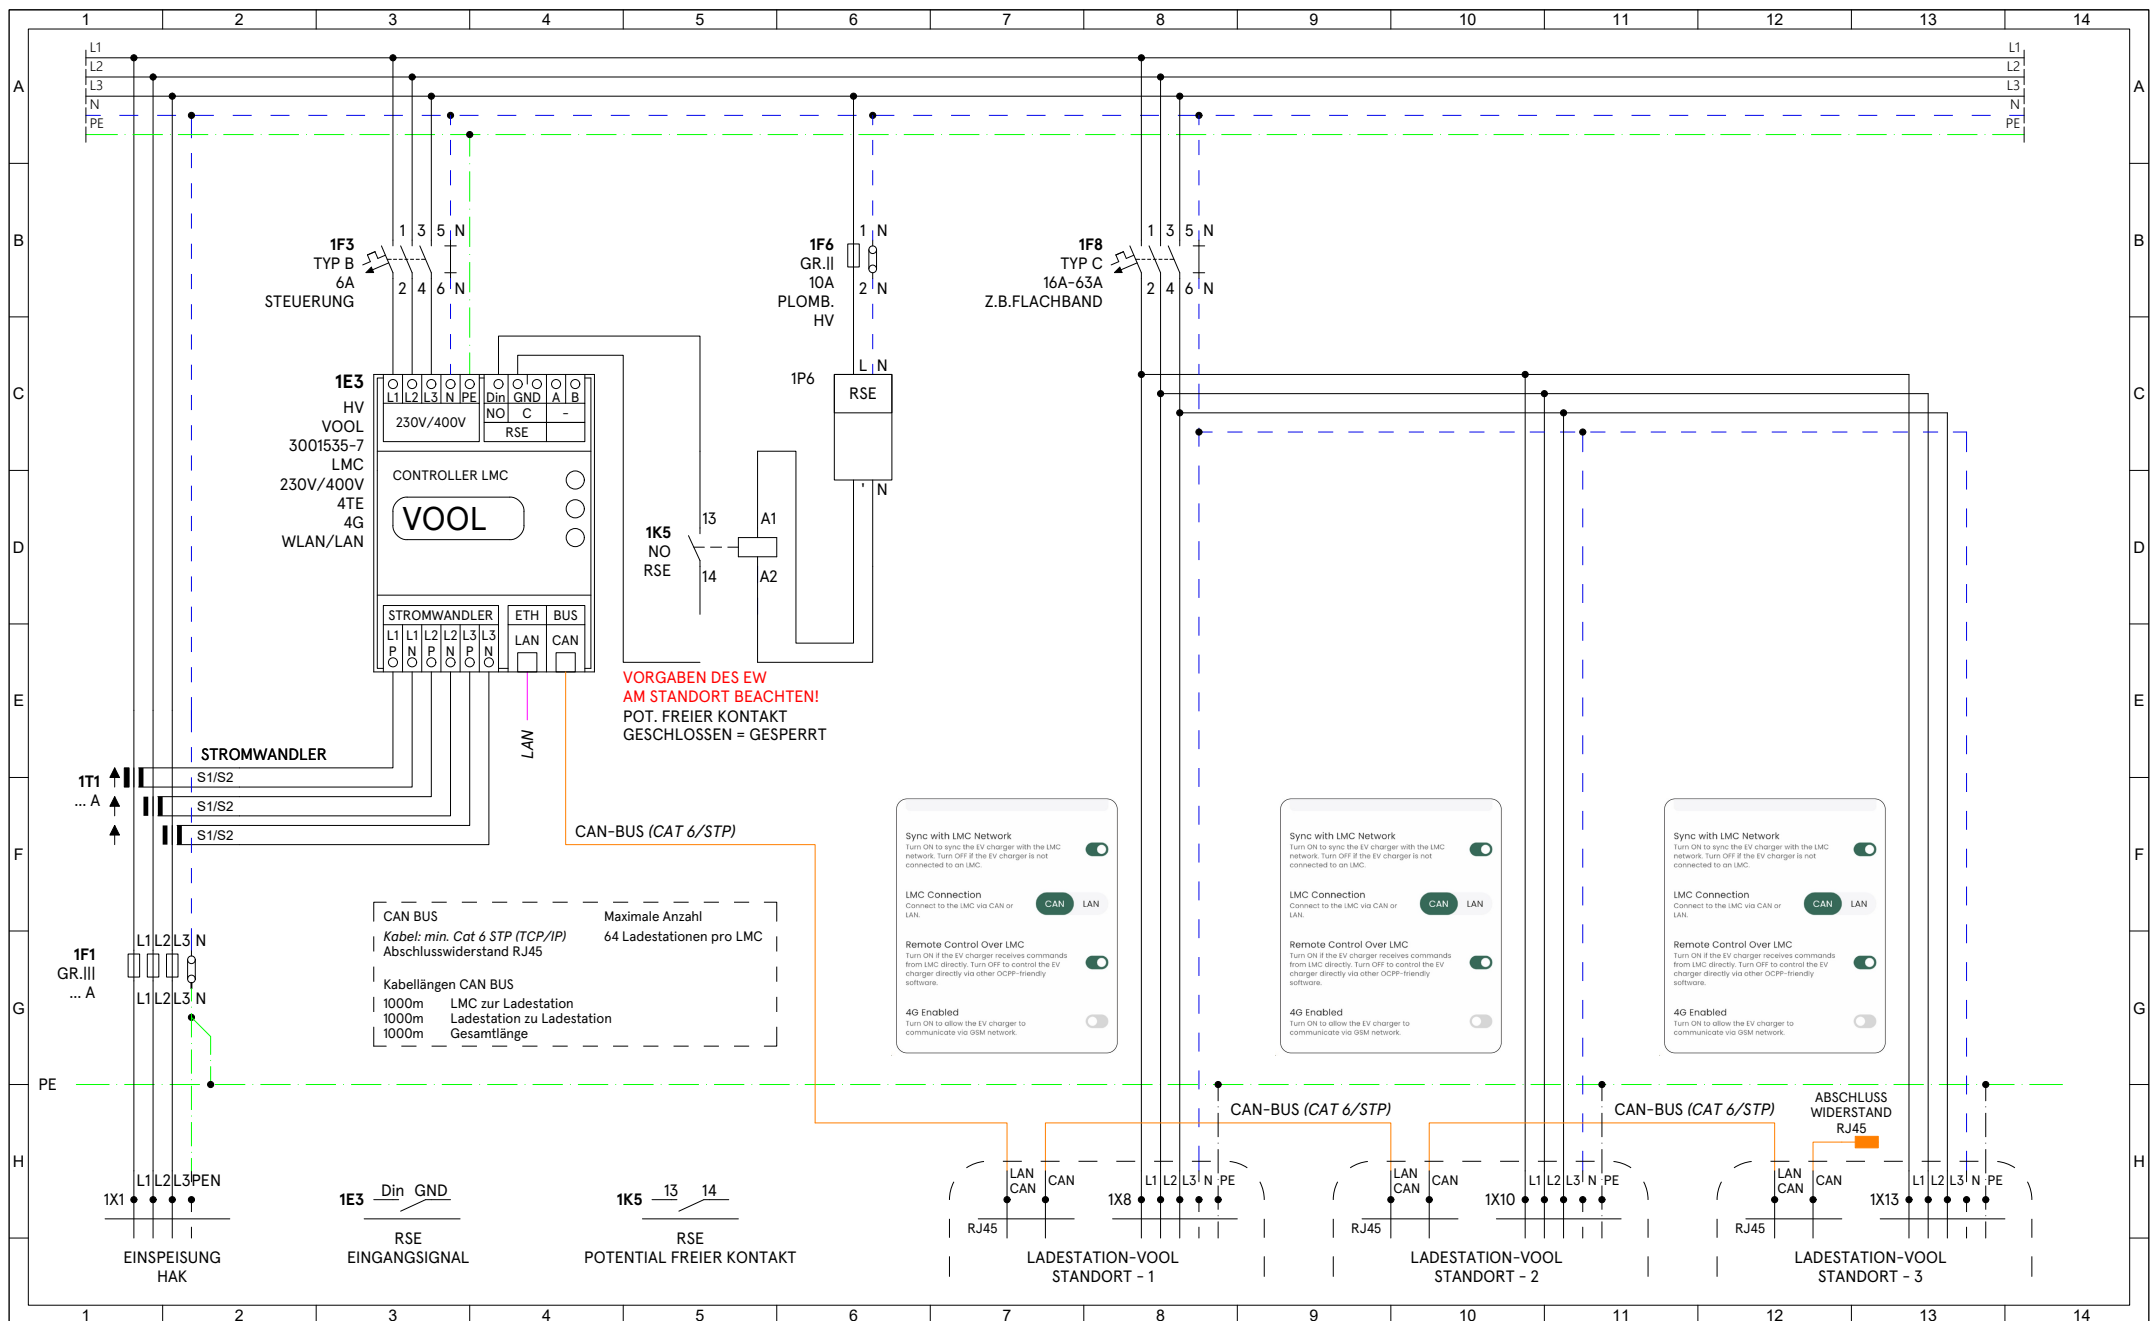

Bezeichnung:

Prinzipschema 3 Ladesystem

Alle Angaben ohne Gewähr auf Vollständigkeit | Die Verantwortung der Elektroplanung liegt beim Elektroinstallateur

Projekt:

VOOL LAN MIT CAN

Schemanummer:
2507161441

Erstellt von:
REs


Datum:
16.07.2025

Seite:
3/4

Partino Mobile Energie AG
Industriestrasse 23
5036 Oberentfelden

+41 62 832 42 40

partino
Thinking e-mobility

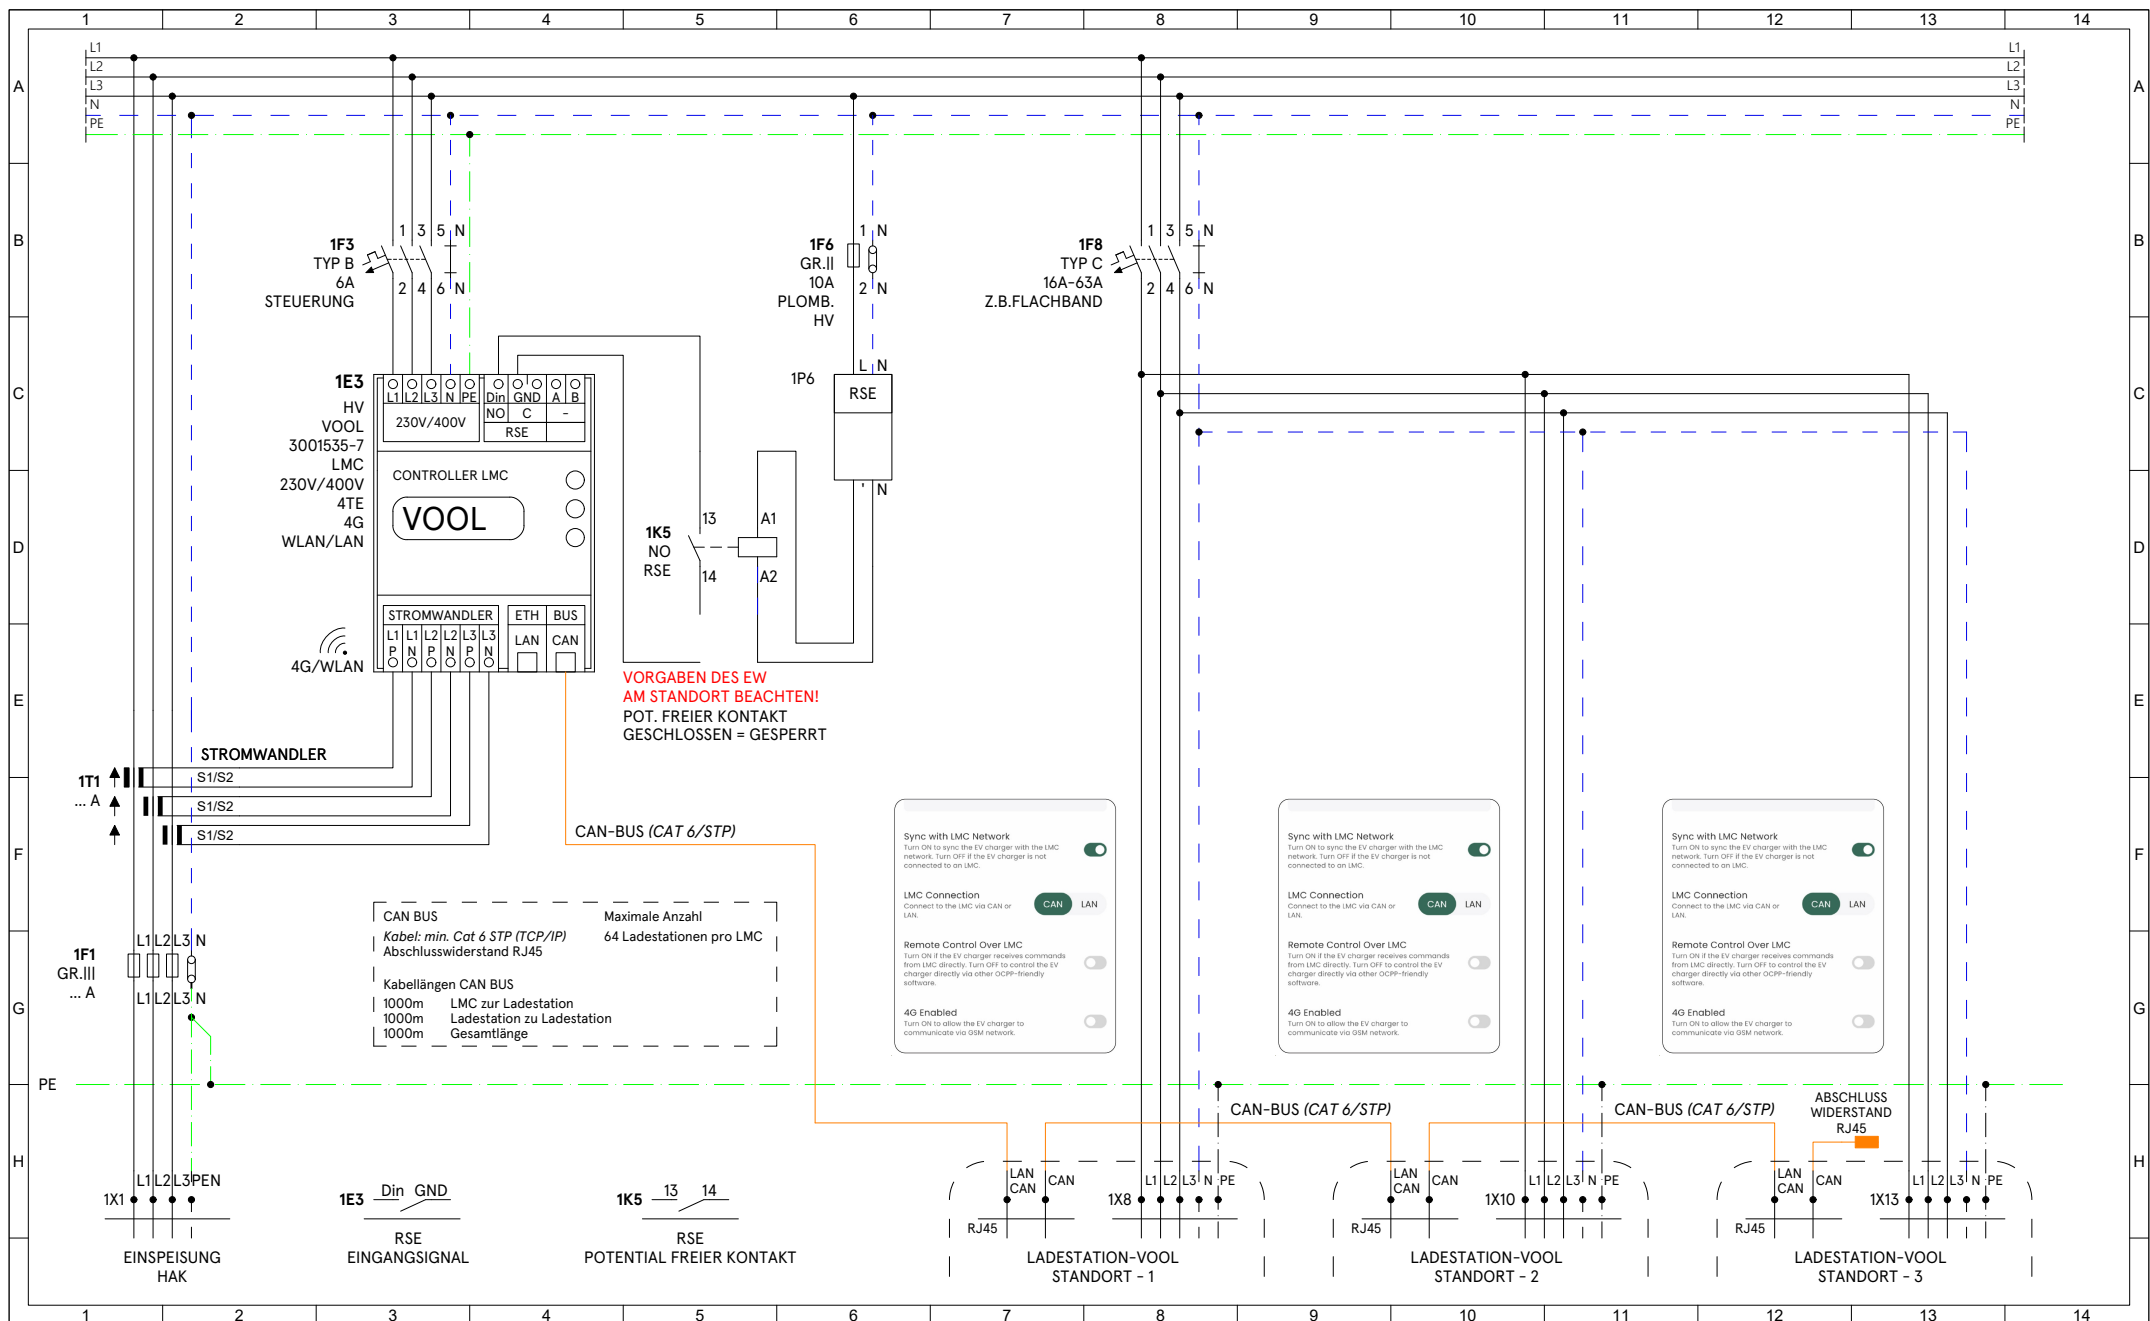

Bezeichnung:

Prinzipschema 4 Ladesystem

Alle Angaben ohne Gewähr auf Vollständigkeit | Die Verantwortung der Elektroplanung liegt beim Elektroinstallateur

Projekt:

VOOL 4G/WLAN MIT CAN

Schemanummer:
2507161441

Erstellt von:
REs

Datum:
16.07.2025

Seite:
4/4

Partino Mobile Energie AG
Industriestrasse 23
5036 Oberentfelden

+41 62 832 42 40

partino
Thinking e-mobility