
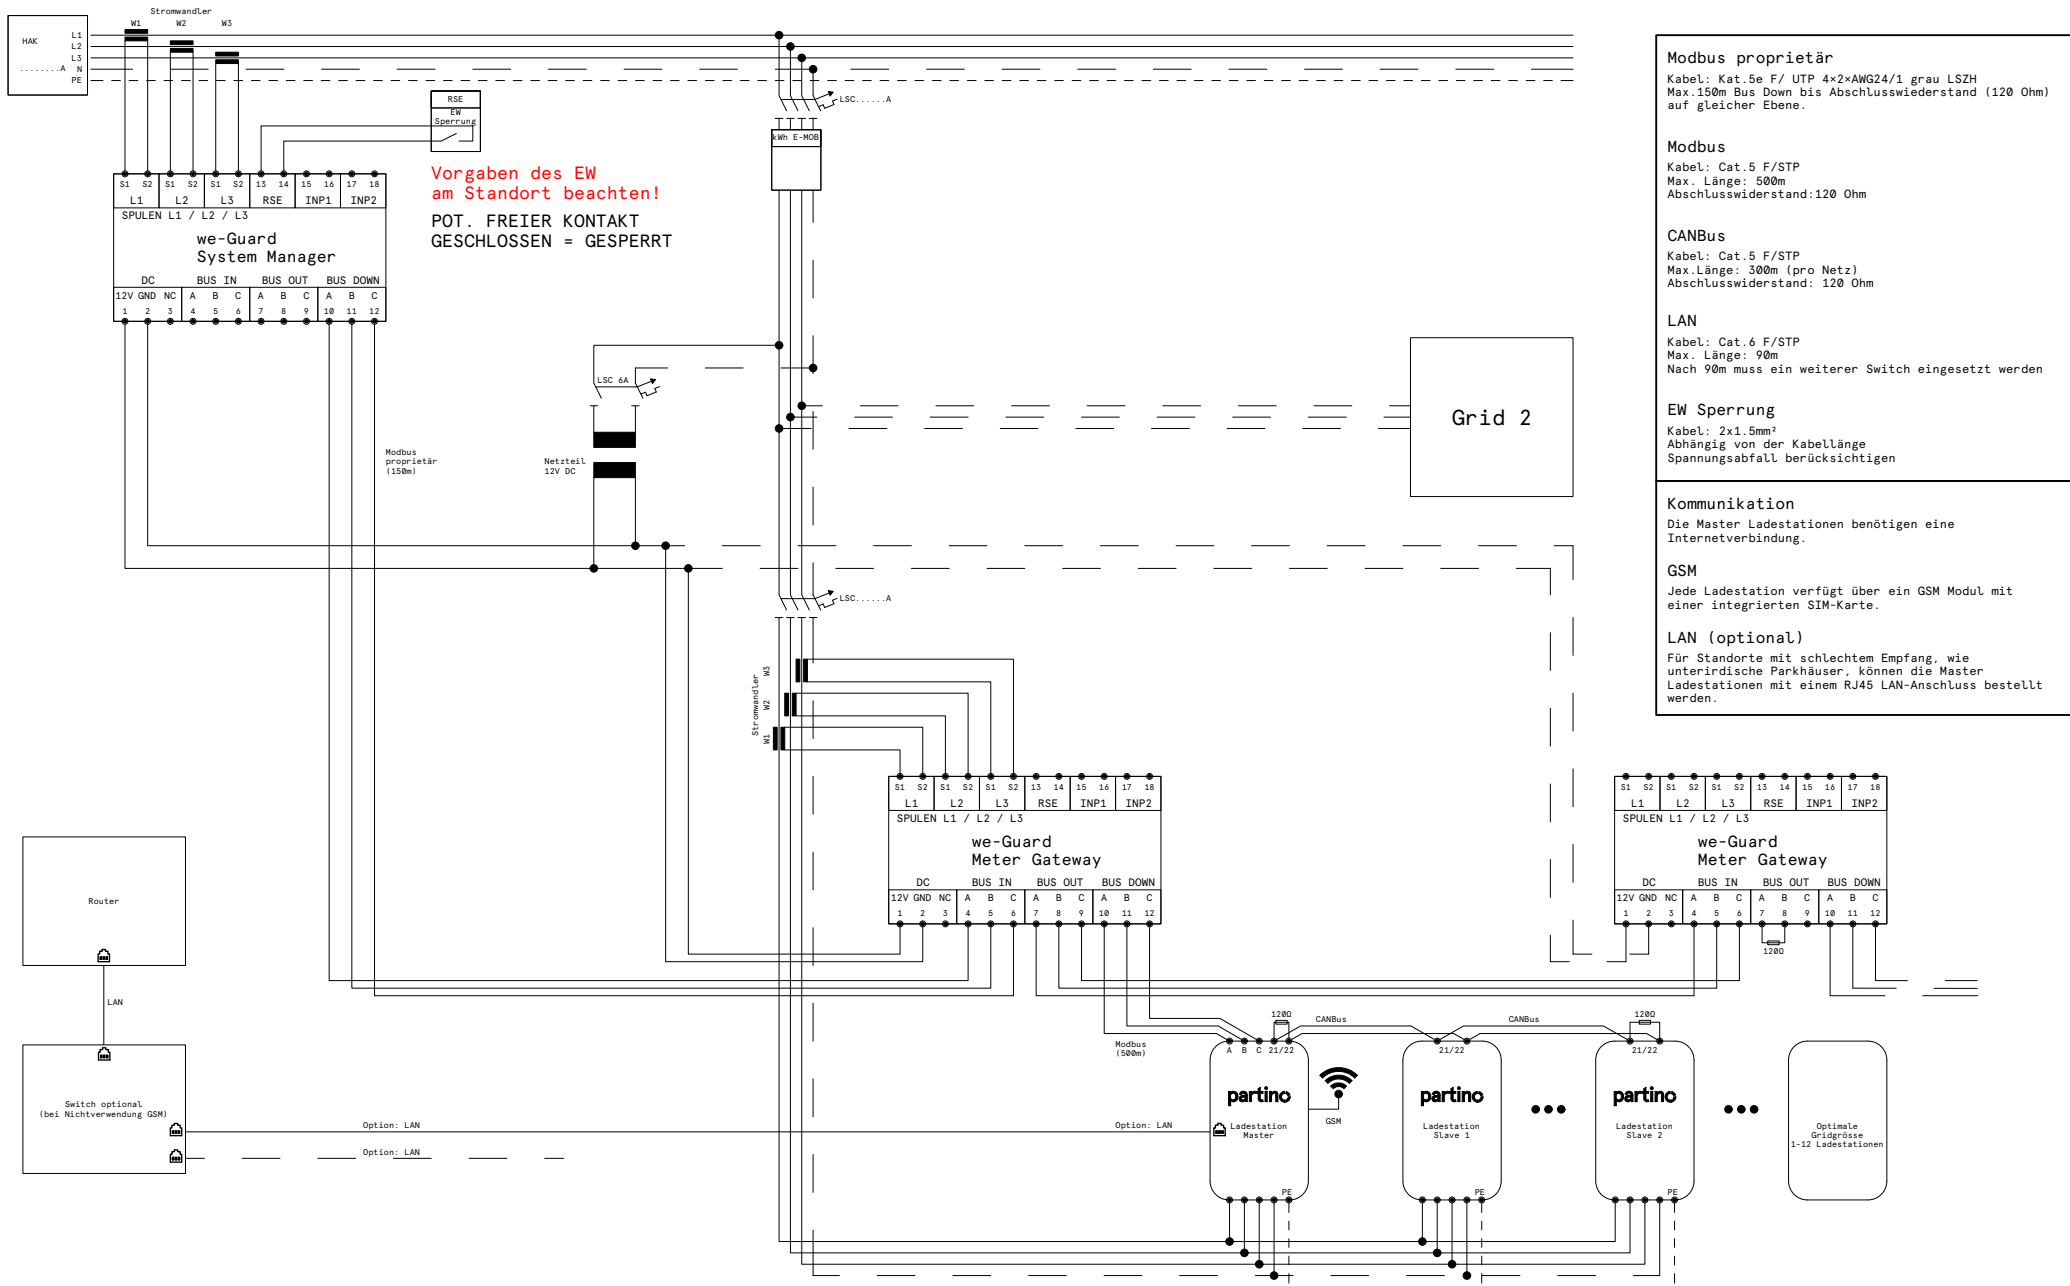


Bezeichnung: <h2 style="text-align: center;">Standardvorlage we-Guard</h2>	Projekt: <h2 style="text-align: center;">Entwurf</h2>	Partino Mobile Energie AG Industriestrasse 23 5036 Oberentfelden	 Thinking e-mobility
Alle Angaben ohne Gewähr auf Vollständigkeit Die Verantwortung der Elektroplanung liegt beim Elektroinstallateur	Erstellt von: MLo / Lwa	Datum: 07.11.2023	



Bezeichnung: <h2 style="text-align: center;">Standardvorlage we-Guard ohne Meter EV</h2>	Projekt: <h2 style="text-align: center;">Entwurf</h2>		Partino Mobile Energie AG Industriestrasse 23 5036 Oberentfelden	 Thinking e-mobility
	Alle Angaben ohne Gewähr auf Vollständigkeit Die Verantwortung der Elektroplanung liegt beim Elektroinstallateur	Erstellt von: MLo / LWa	Datum: 07.11.2023	